

«СОГЛАСОВАНО»

Министр здравоохранения
Приднестровской Молдавской Республики
К.В.Албул
2021г.



«УТВЕРЖДАЮ»
Главный врач ГУ «Каменская ЦРБ»
О.В.Бырка
2021г.



Дефектная ведомость видов и объемов работ
по объекту: «Капитальный ремонт оконных и дверных блоков
ГУ «Каменская центральная районная больница», ул. Кирова, 300».

№ п/п	Наименование работы	Единица измерения	Объем/ количество	Площадь м ²
1.	Окна м/пл. с подоконниками и отливами	шт.	184	567,44
2.	Двери м/пл.	шт.	10	23,18
Виды работ и требования к применяемым материалам				
1.	Разборка дверных проемов	100 м ²	0,2318	
2.	Разборка деревянных заполнений оконных проемов	100 м ²	5,674	
3.	Установка наружных дверных блоков	м ²	23,18	
4.	Установка оконных блоков	м ²	567,44	
5.	Установка подоконных досок (ширина 500мм, 346,4м)	м ²	567,44	
6.	Установка отливов	100 м ²	0,727	
7.	Ремонт штукатурки наружных откосов отдельными местами	100 м ²	2,74	
8.	Шпаклевка наружных откосов	100 м ²	2,74	
9.	Покраска наружных откосов	100 м ²	2,74	
10.	Ремонт штукатурки внутренних откосов	100 м ²	5,33	
11.	Шпаклевка внутренних откосов	100 м ²	5,33	
12.	Улучшенная окраска откосов водоэмульсионными составами	100 м ²	5,33	

Исполнительная схема к объекту прилагается.


Заместитель главного врача
по экономическим вопросам

Калуцкий А.И.

Исполнительная схема к объекту.

1. Капитальный ремонт оконных и дверных блоков ГУ «Каменская центральная районная больница», ул. Кирова, 300.

2. Профиль 4-х камерный, фурнитура поворотно-откидная.

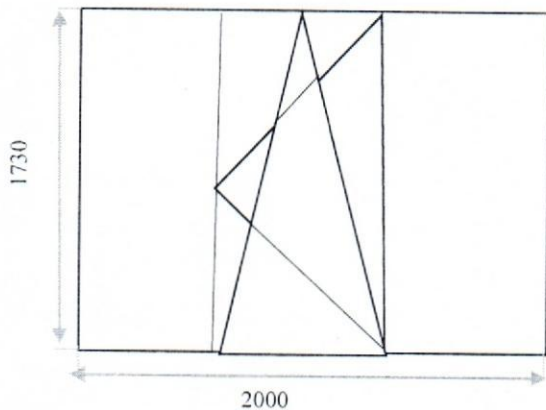

Цвет – белый.

Стеклопакет – 4-16-4 мм

Подоконник пластик белый - 400 x 2,1 м


Отлив алюминий -150 x 2,10

Москитная сетка

Количество 144 шт.

Площадь одного изделия - 3,46 м²

Площадь 144 шт. – 498,24 м²

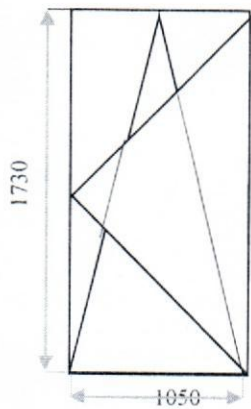

Цвет - белый

Стеклопакет – 4-16-4 мм

Подоконник пластик белый - 400 x 1,10 м


Отлив алюминий -150 x 1,10

Москитная сетка

Количество 9 шт.

Площадь одного изделия - 1,8162 м²

Площадь 9 шт. – 16,35 м²

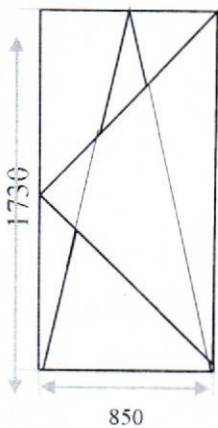

Цвет - белый

Стеклопакет – 4-16-4 мм

Подоконник пластик белый - 400 x 0,9 м


Отлив алюминий -150 x 0,9 м

Москитная сетка

Количество 25 шт.

Площадь одного изделия - 1,4705 м²

Площадь 25 шт. – 36,76 м²

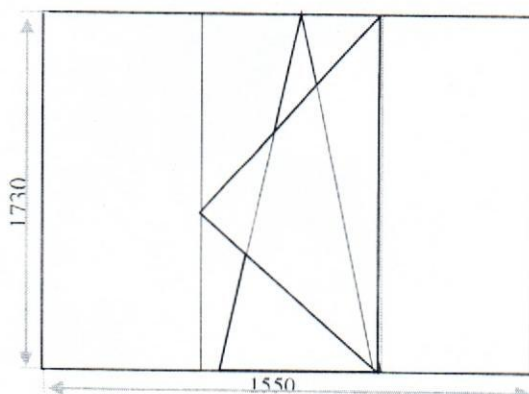

Цвет - белый

Стеклопакет – 4-16-4 мм

Подоконник пластик белый - 400 x 1,6 м


Отлив алюминий -150 x 1,6 м

Москитная сетка

Количество 6 шт.


Площадь одного изделия - 2,6815 м²

Площадь 6 шт. – 16,09 м²

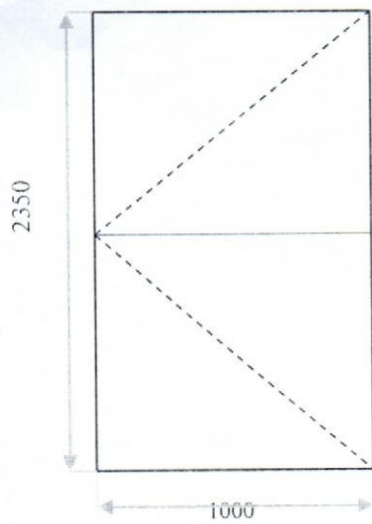


Дверной профиль
Цвет - белый

Сэндвич плита белая
Количество – 1 шт.
Площадь – 2,35м²

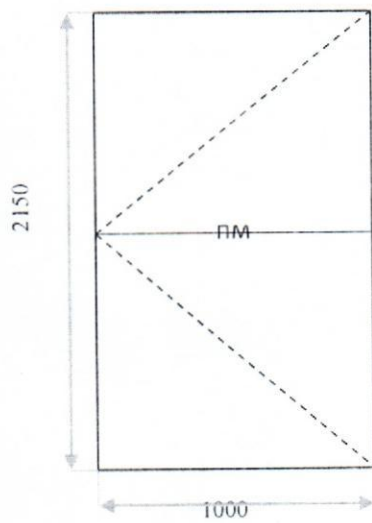

Дверной профиль
Цвет - белый

Сэндвич плита белая
Количество – 5 шт.
Площадь – 2,15м²
Площадь 5 шт. – 10,75м²

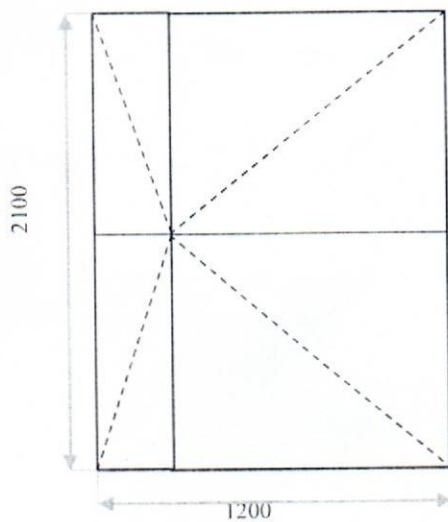

Дверной профиль
Цвет - белый

Сэндвич плита белая
Количество – 4 шт.
Площадь – 2,52м²
Площадь 4 шт. – 10,08м²

3. Итого:

- Общее количество изделий - 194 шт.
- Общая площадь изделий – 590,62м²